

DIMENSIONS CADRE ET SUPERFICIE (SEMELLES DE BÉTON RECOMMANDÉES)

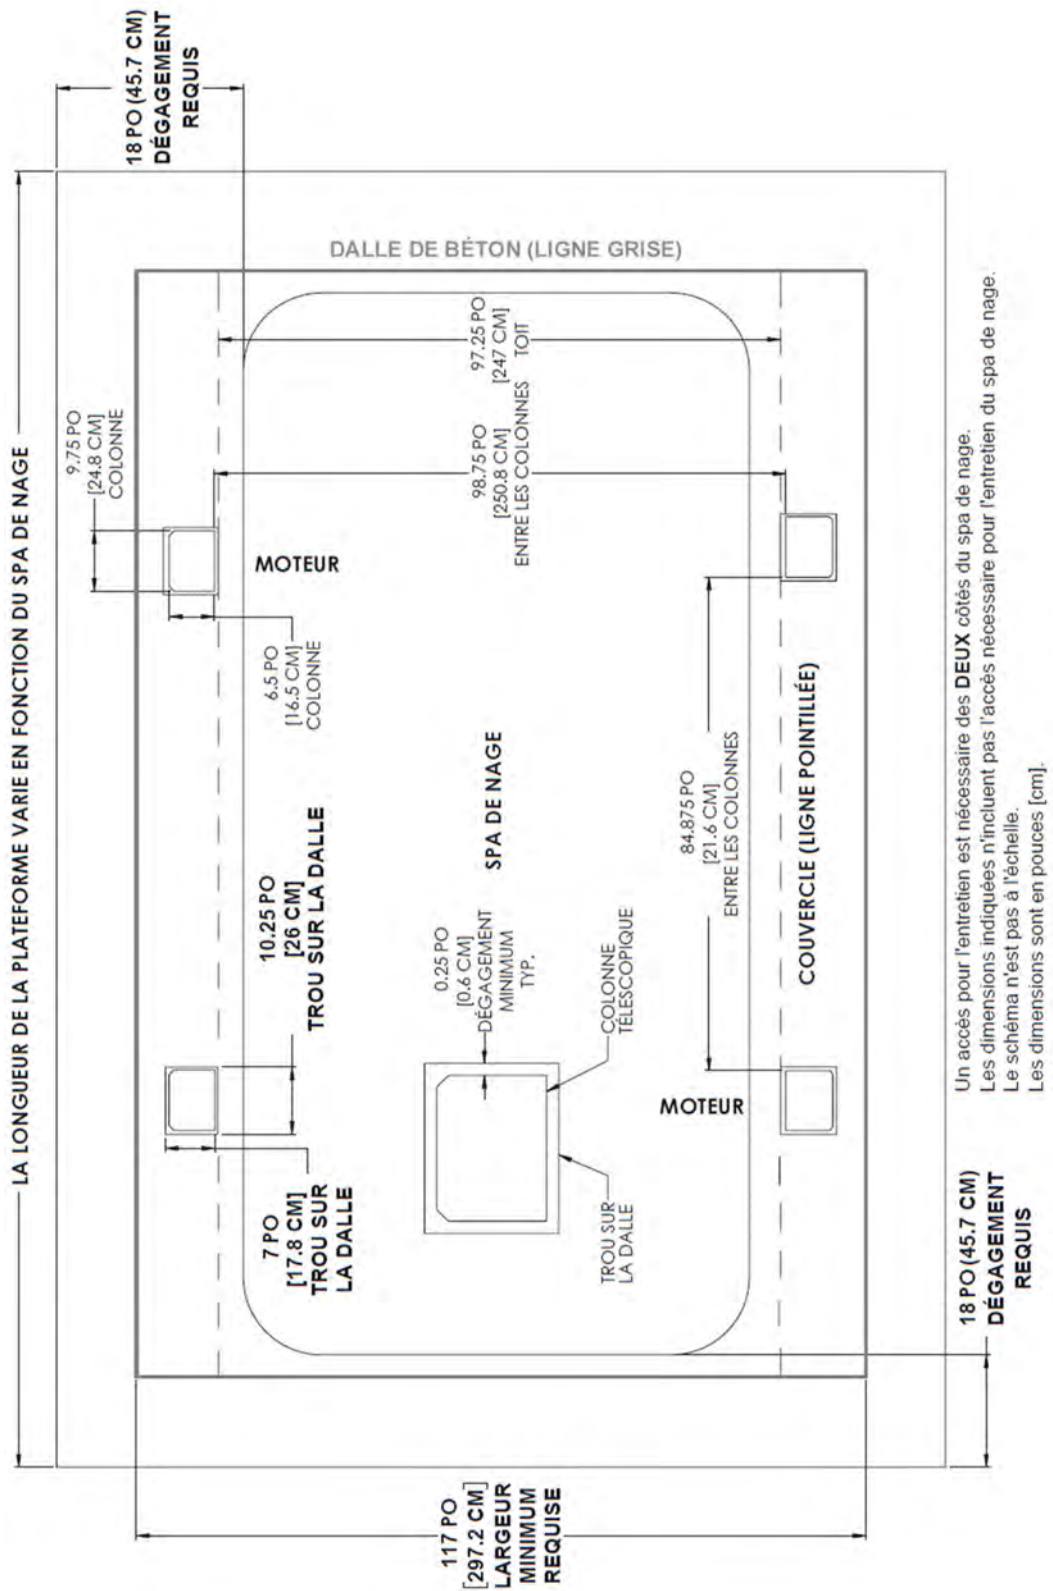


FIGURE 112: DIMENSIONS DU CADRE ET SUPERFICIE

OPTION AVEC SEMELLES DE BÉTON

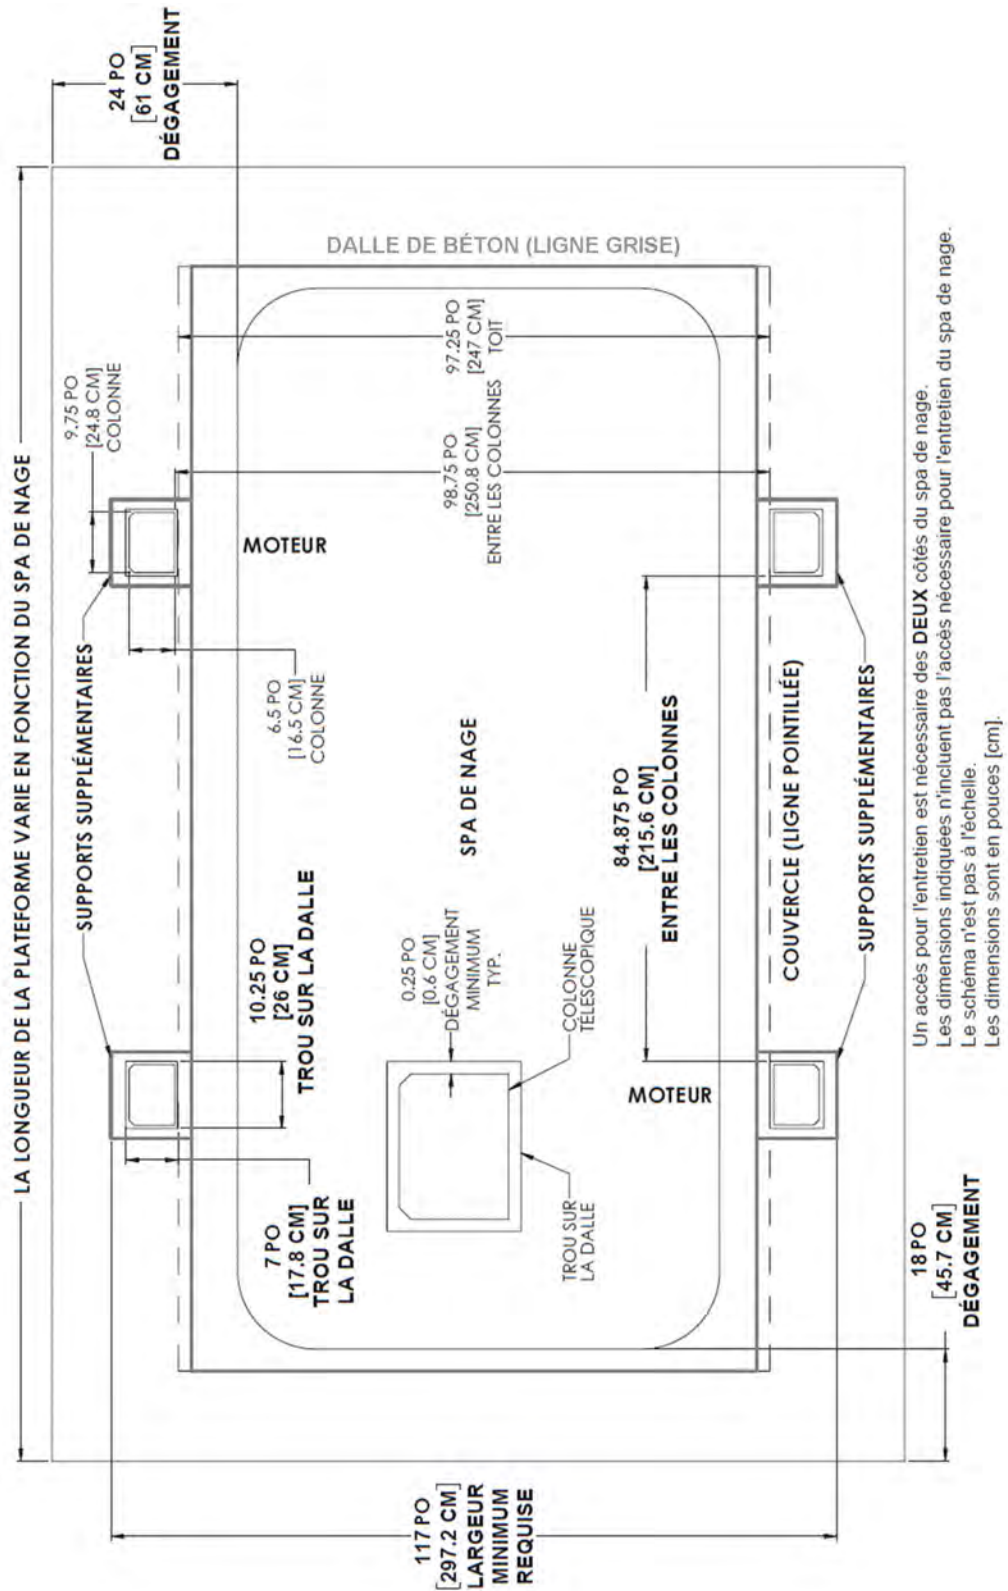


FIGURE 113: OPTION AVEC SEMELLES DE BÉTON